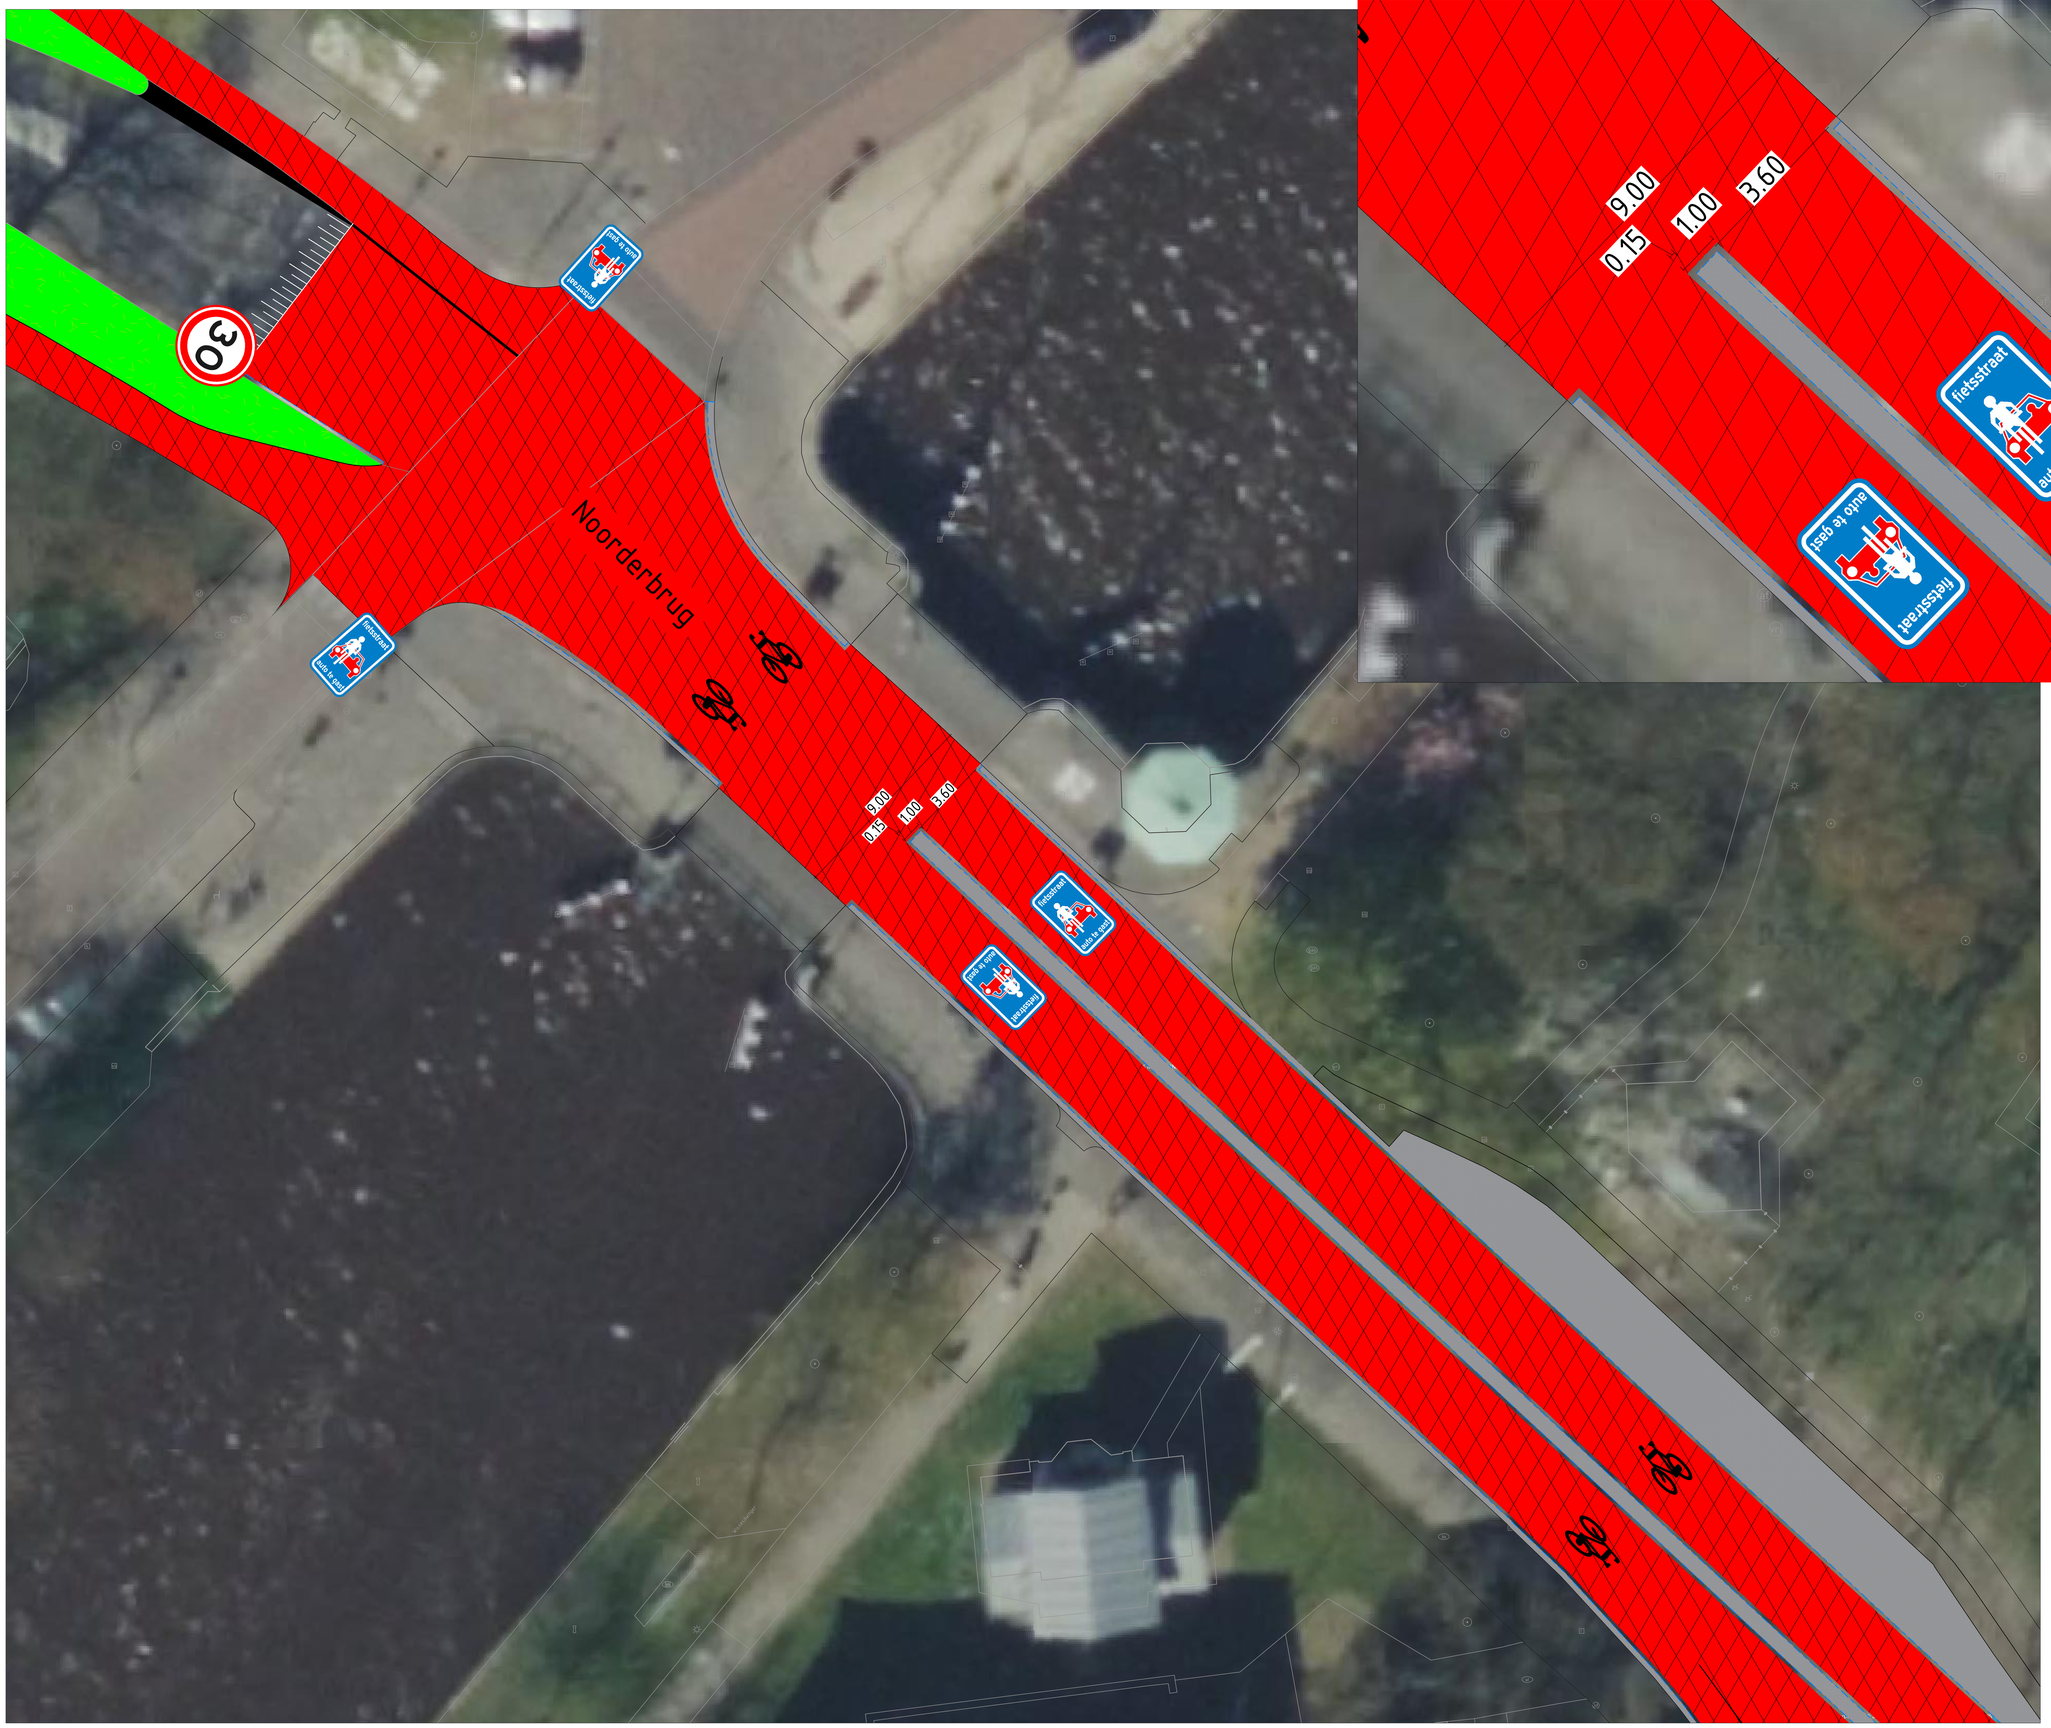

Situatie
SCHAAL 1 : 100

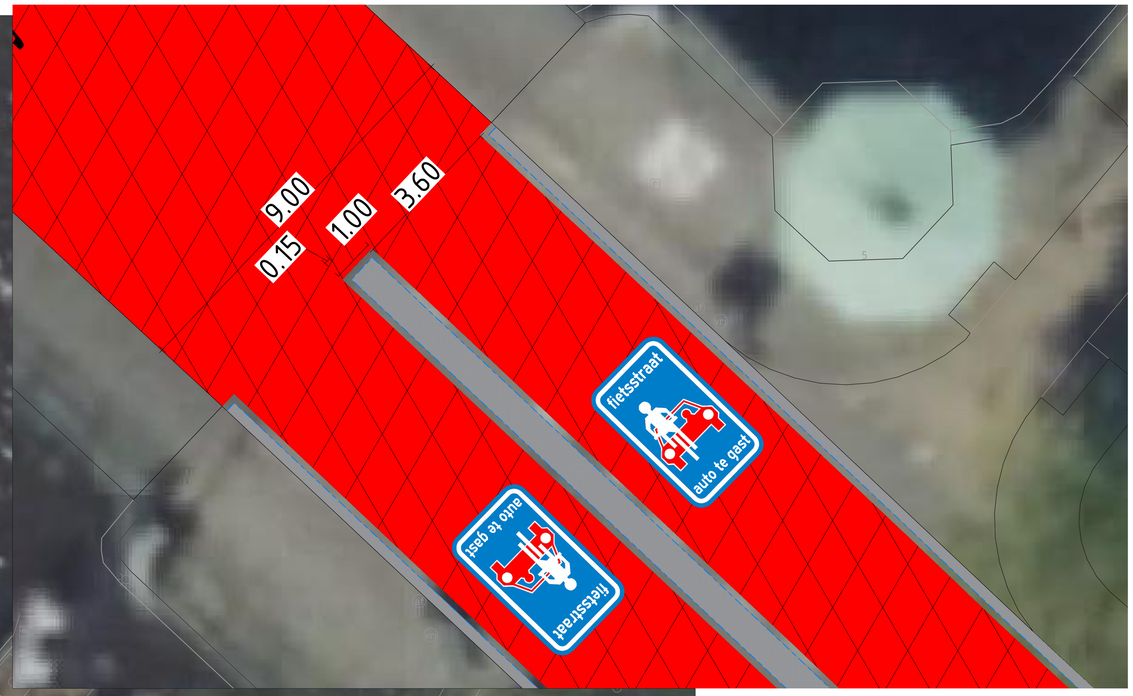

Situatie
SCHAAL 1 : 50

Legenda

Geometrie	Omschrijving	Status
	As fietspad	Nieuw
	Groenvoorziening	Bestaand
	Fiets	Nieuw
	Voetpad	Bestaand
	Voetpad	Nieuw
	Opsluitband	Bestaand
	Opsluitband	Nieuw
	Verharding	Bestaand
	Asfalt	Bestaand
	Asfalt	Nieuw
	Gesloten verharding	Bestaand
	Open verharding	Bestaand
	Wegmarkering	Bestaand
	Wegmarkering	Nieuw

Arcering	Omschrijving	Status
	Gras 01	Bestaand
	Asfalt	Nieuw
	BSS dikformaat elleboogverband	Nieuw

Vlakvulling	Omschrijving	Status
	Wegmarkering	Nieuw

Overzicht
SCHAAL 1 : 2.000

0 20 40 60 80m

J. Behage	01	8-12-2025
Opmerkingen:	Versie:	Datum:

Opdrachtgever:
Fietsersbond

Get: X.Xxx	Formaat: A0	Projectnummer: xxx	
Gec: X.Xxx	Schaal: 1:100	Tekeningnummer: xxx	
Vrijg: X.Xxx	Bladnummer: 1 van 1	Status: Definitief	Versie: 01

Projectnaam:
Noorderbrug

Omschrijving:
Nieuwe schetssituatie

\temp\ARCE94a22fc.dtk

Gemaakt door J. Behage op 8-12-2025